Commune de Belmont-Broye
Village de Léchelles

Réseau de chauffage à distance CAD

Plan des travaux exécutés

Echelle : 1:1000

Coordonnées : 567'750
186'570

Aut. n° 006/16.01.01/000

Dossier n° 50 338

Domdidier, le 23 août 2016
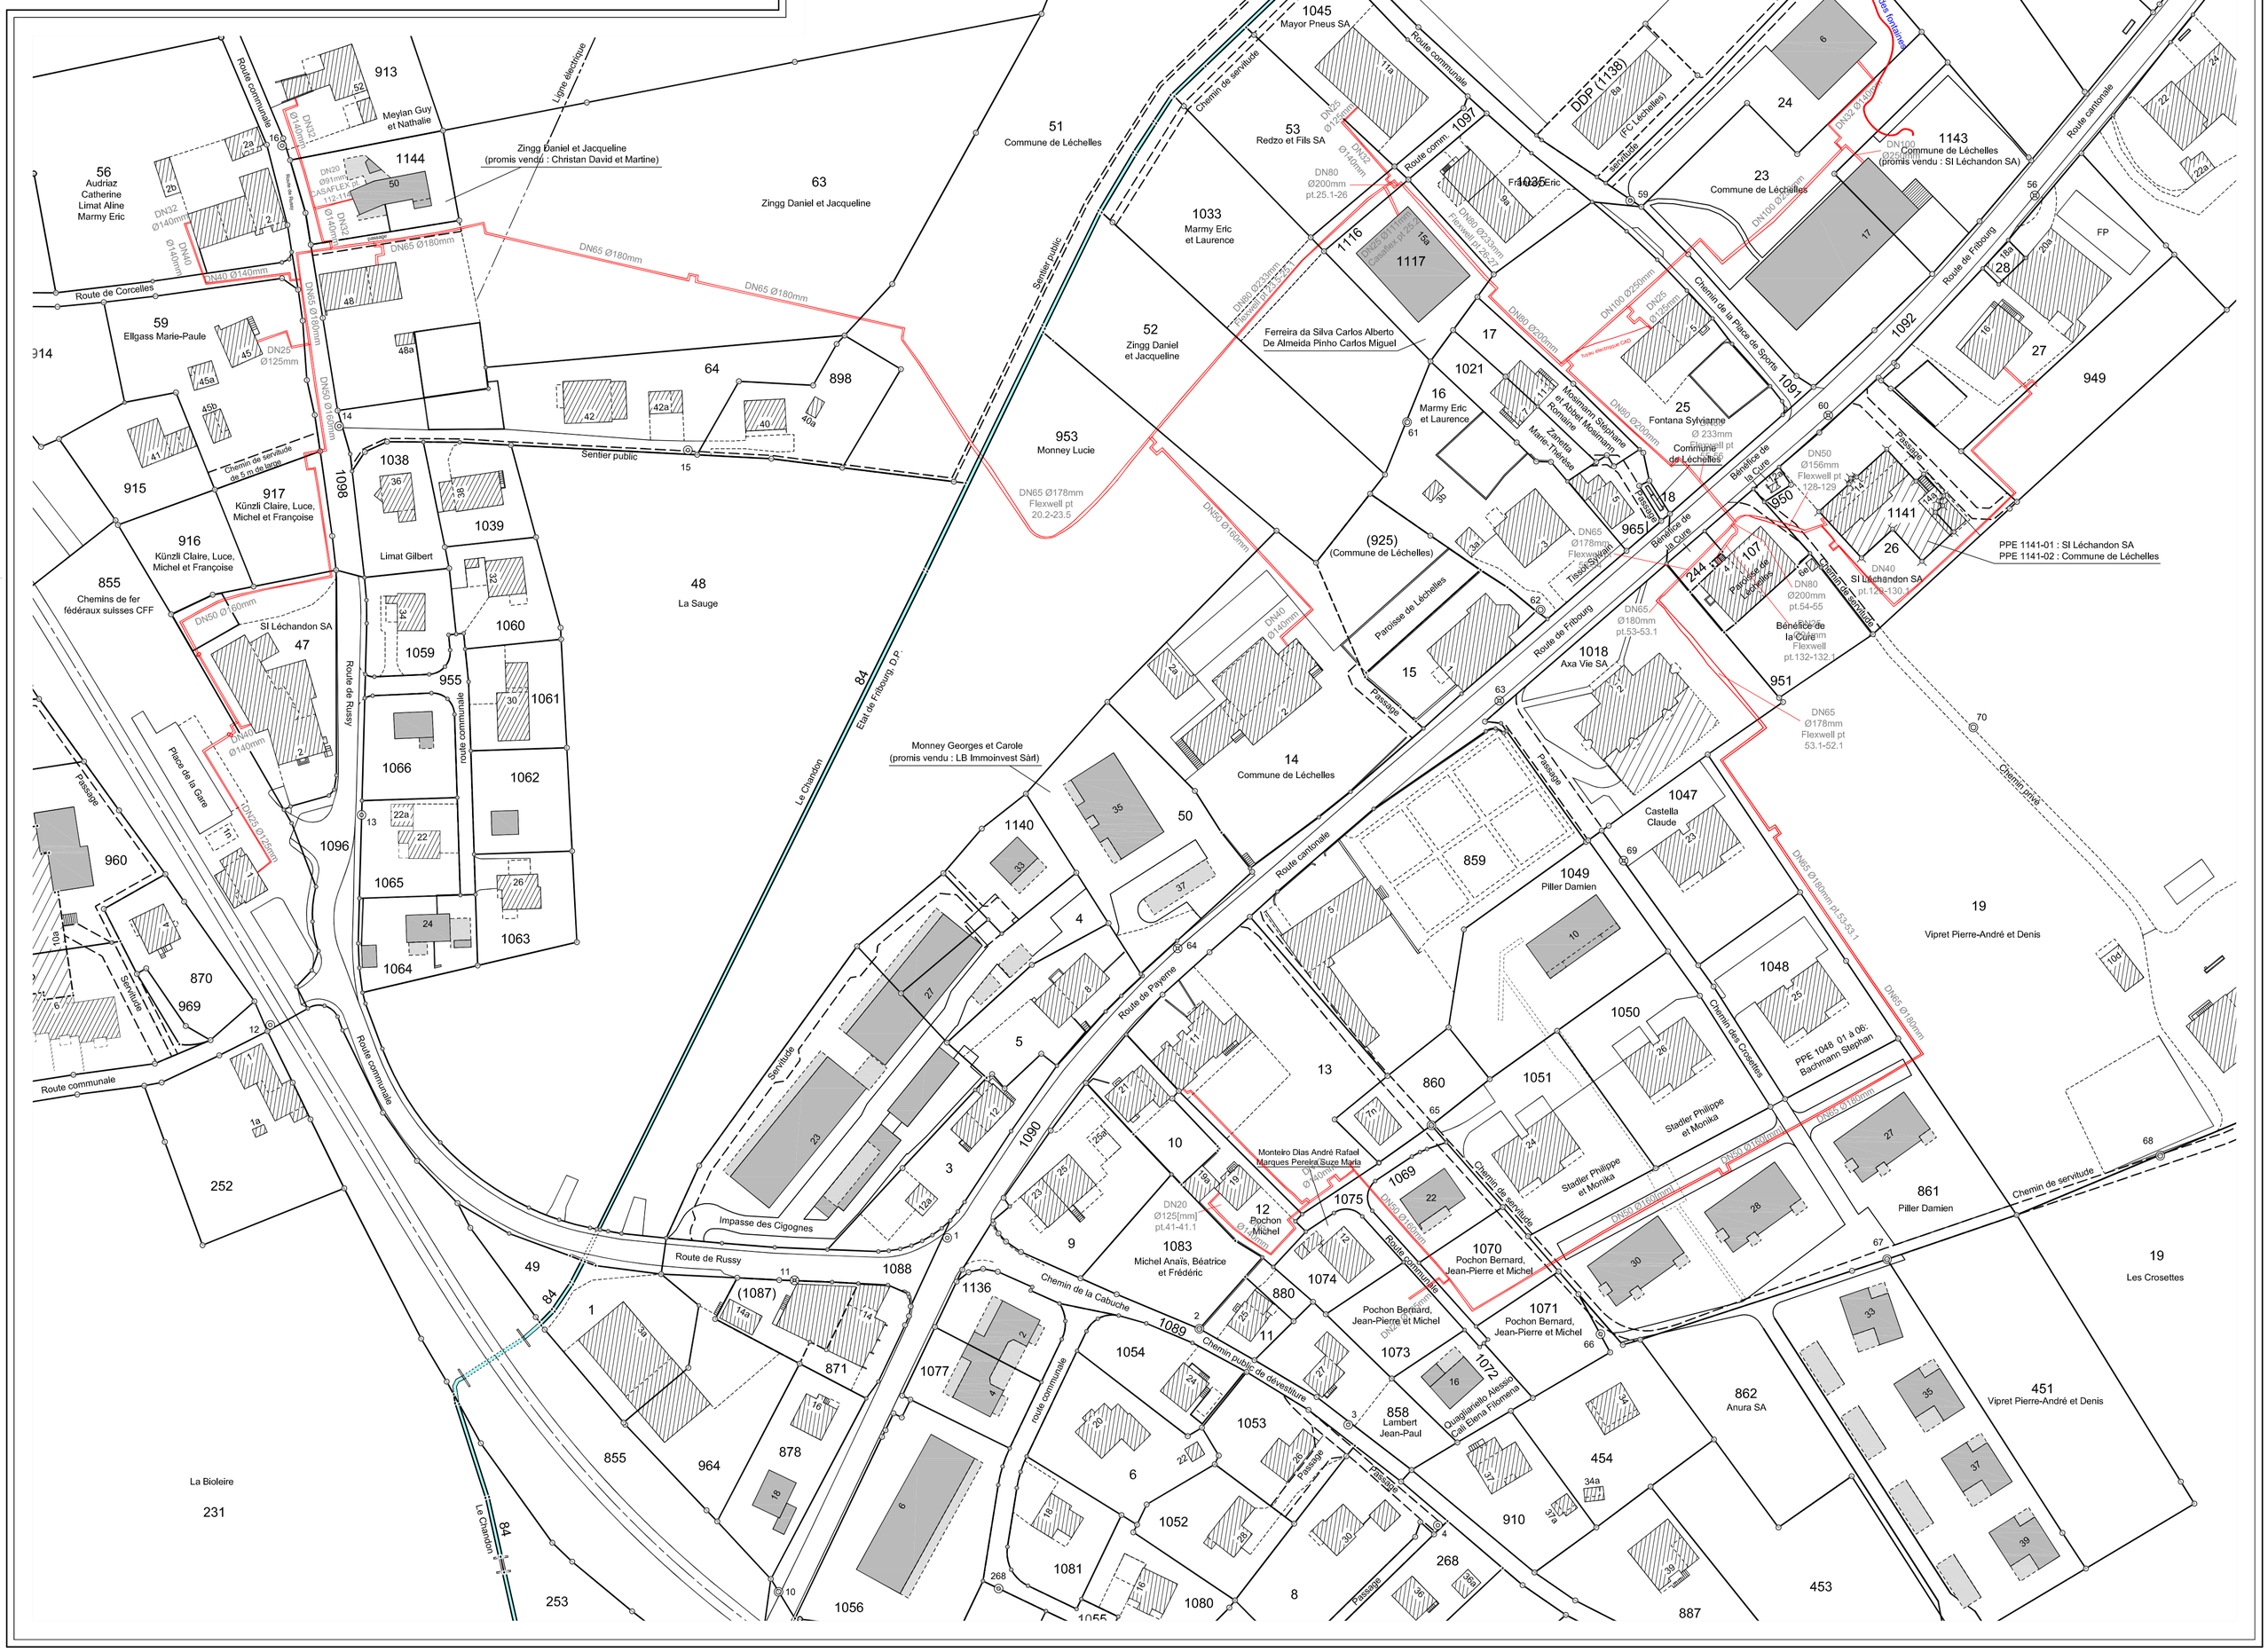
HIRSIGER & PÉCLARD SA
Ingénieur géomètre officiel
1564 Domdidier • Rue du Château 5
T. 026 676 90 40 • F. 026 676 90 41
www.hp-geomatique.ch
René Hirsiger, Ing. géom. off.